



CABIN SPACEY

LIVE ANYWHERE



Projekt

CABIN SPACEY

Zeichnungsname

MODELL

Datum

19/10/2015

Maßstab

1:50

Stand

VORENTWURF

Kontakt

Simon Becker

CABIN SPACEY
Schönhauser Allee 36
10435 Berlin

simon@cabinspacey.com
+49 176 41118797



Projekt

CABIN SPACEY

Zeichnungsname

MODELL

Datum

19/10/2015

Maßstab

1:50

Stand


VORENTWURF

Kontakt

Simon Becker

CABIN SPACEY
Schönhauser Allee 36
10435 Berlin

simon@cabinspacey.com
+49 176 41118797

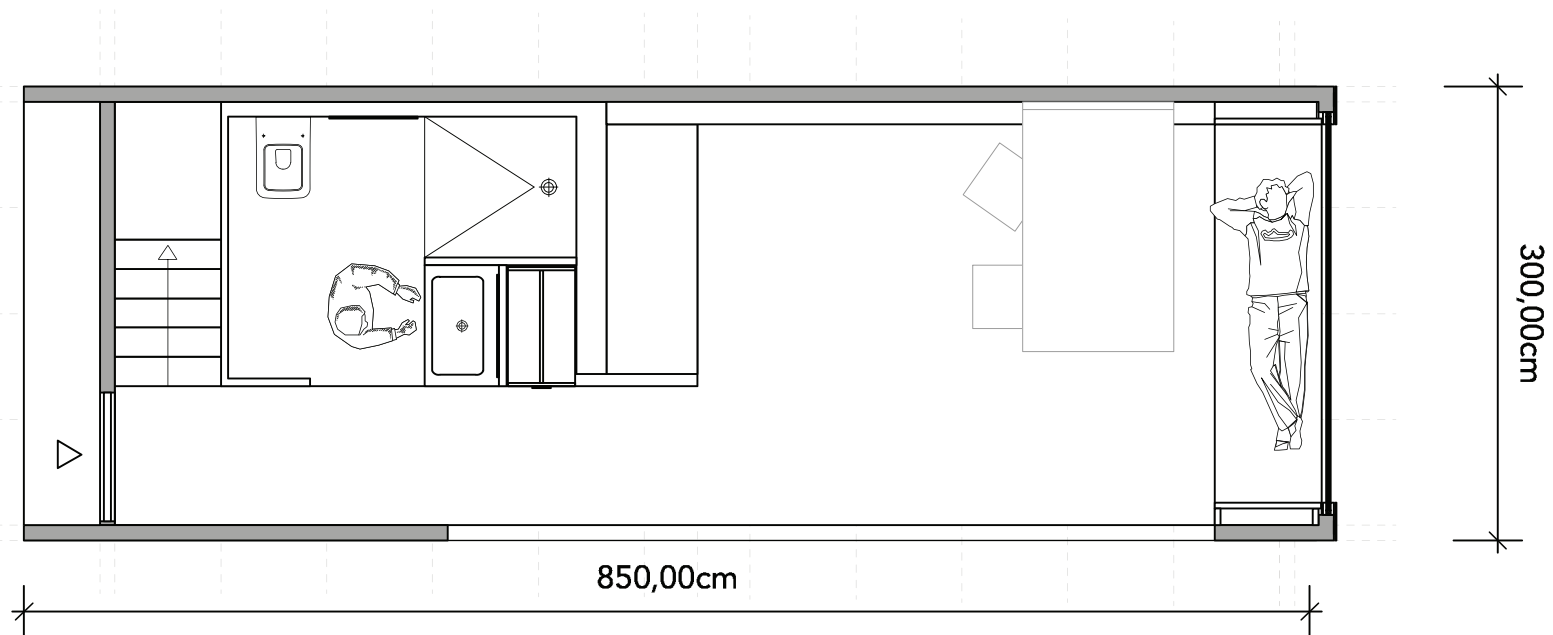

Projekt

CABIN SPACEY

Zeichnungsname

GRUNDRISS

Datum

19/10/2015

Maßstab

1:50

Stand


VORENTWURF

Kontakt

Simon Becker

CABIN SPACEY
Schönhauser Allee 36
10435 Berlin

simon@cabinspacey.com
+49 176 41118797

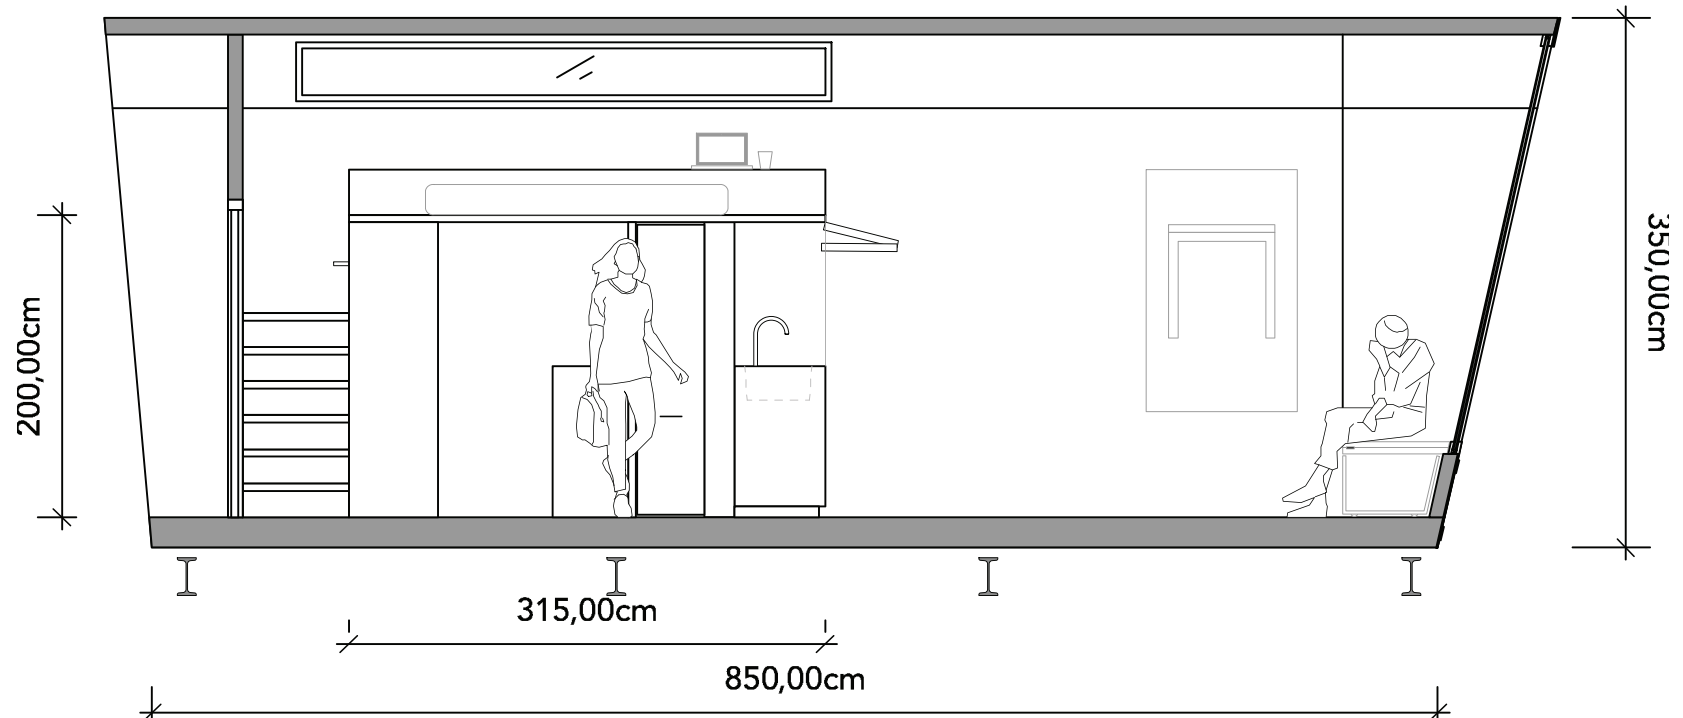

Projekt

CABIN SPACEY

Zeichnungsname

LÄNGSSCHNITT

Datum

19/10/2015

Maßstab

1:50

Stand


VORENTWURF

Kontakt

Simon Becker


CABIN SPACEY
Schönhauser Allee 36
10435 Berlin

simon@cabinspacey.com
+49 176 41118797

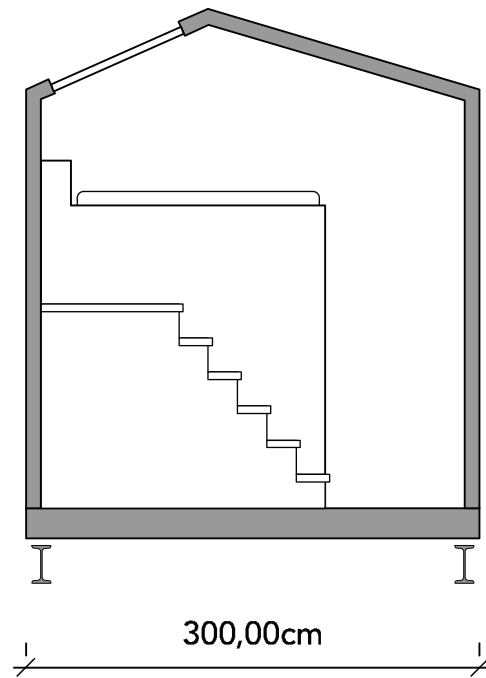

297,00cm

300,00cm

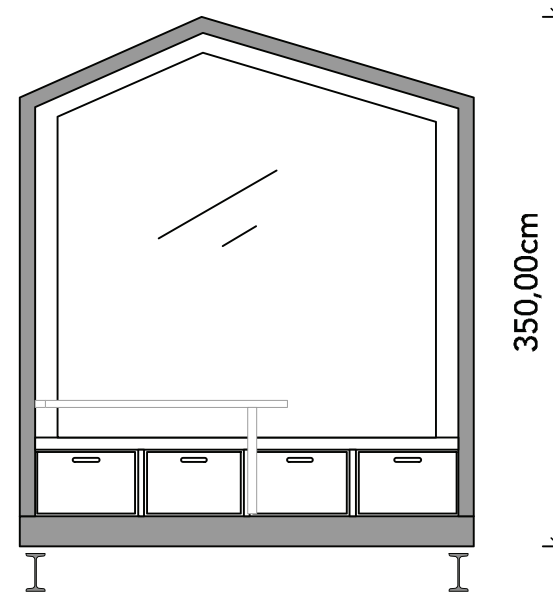

350,00cm

Projekt

CABIN SPACEY

Zeichnungsname

QUERSCHNITTE

Datum

19/10/2015

Maßstab

1:50

Stand


VORENTWURF

Kontakt


Simon Becker

CABIN SPACEY
Schönhauser Allee 36
10435 Berlin

simon@cabinspacey.com
+49 176 41118797

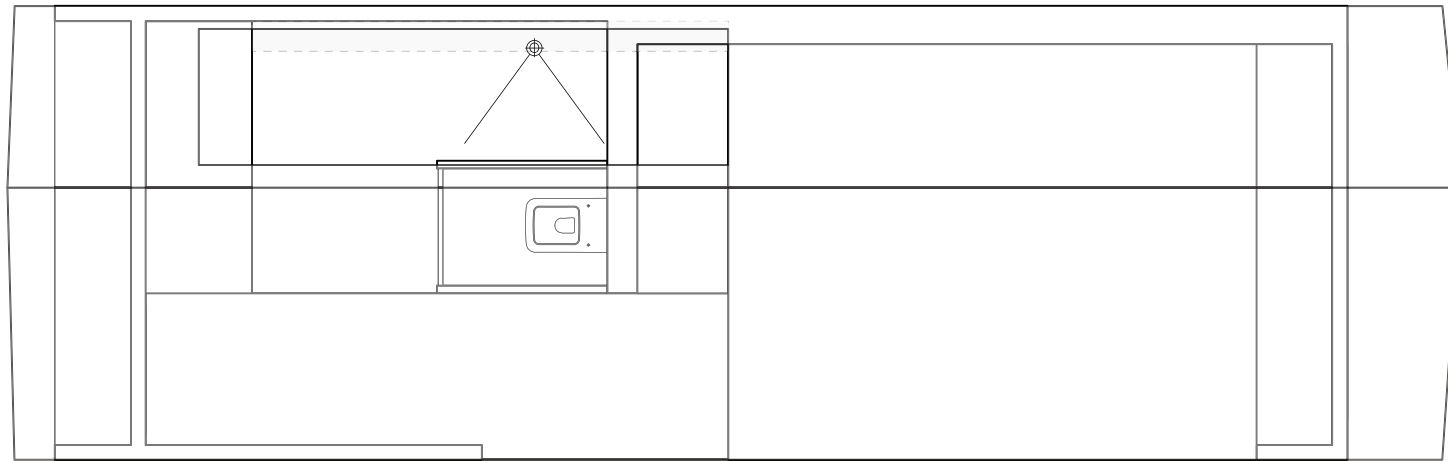

960,80cm

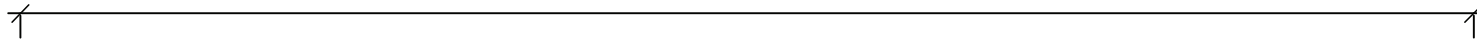

Projekt

CABIN SPACEY

Zeichnungsname

DACHAUFSICHT

Datum

19/10/2015

Maßstab

1:50

Stand

VORENTWURF

Kontakt

Simon Becker

CABIN SPACEY
Schönhauser Allee 36
10435 Berlin

simon@cabinspacey.com
+49 176 41118797



CABIN SPACEY

LIVE ANYWHERE

CABIN SPACEY

www.cabinspacey.com

GreenLiving Incubator

Schönhäuser Allee 38

10435 Berlin

Germany